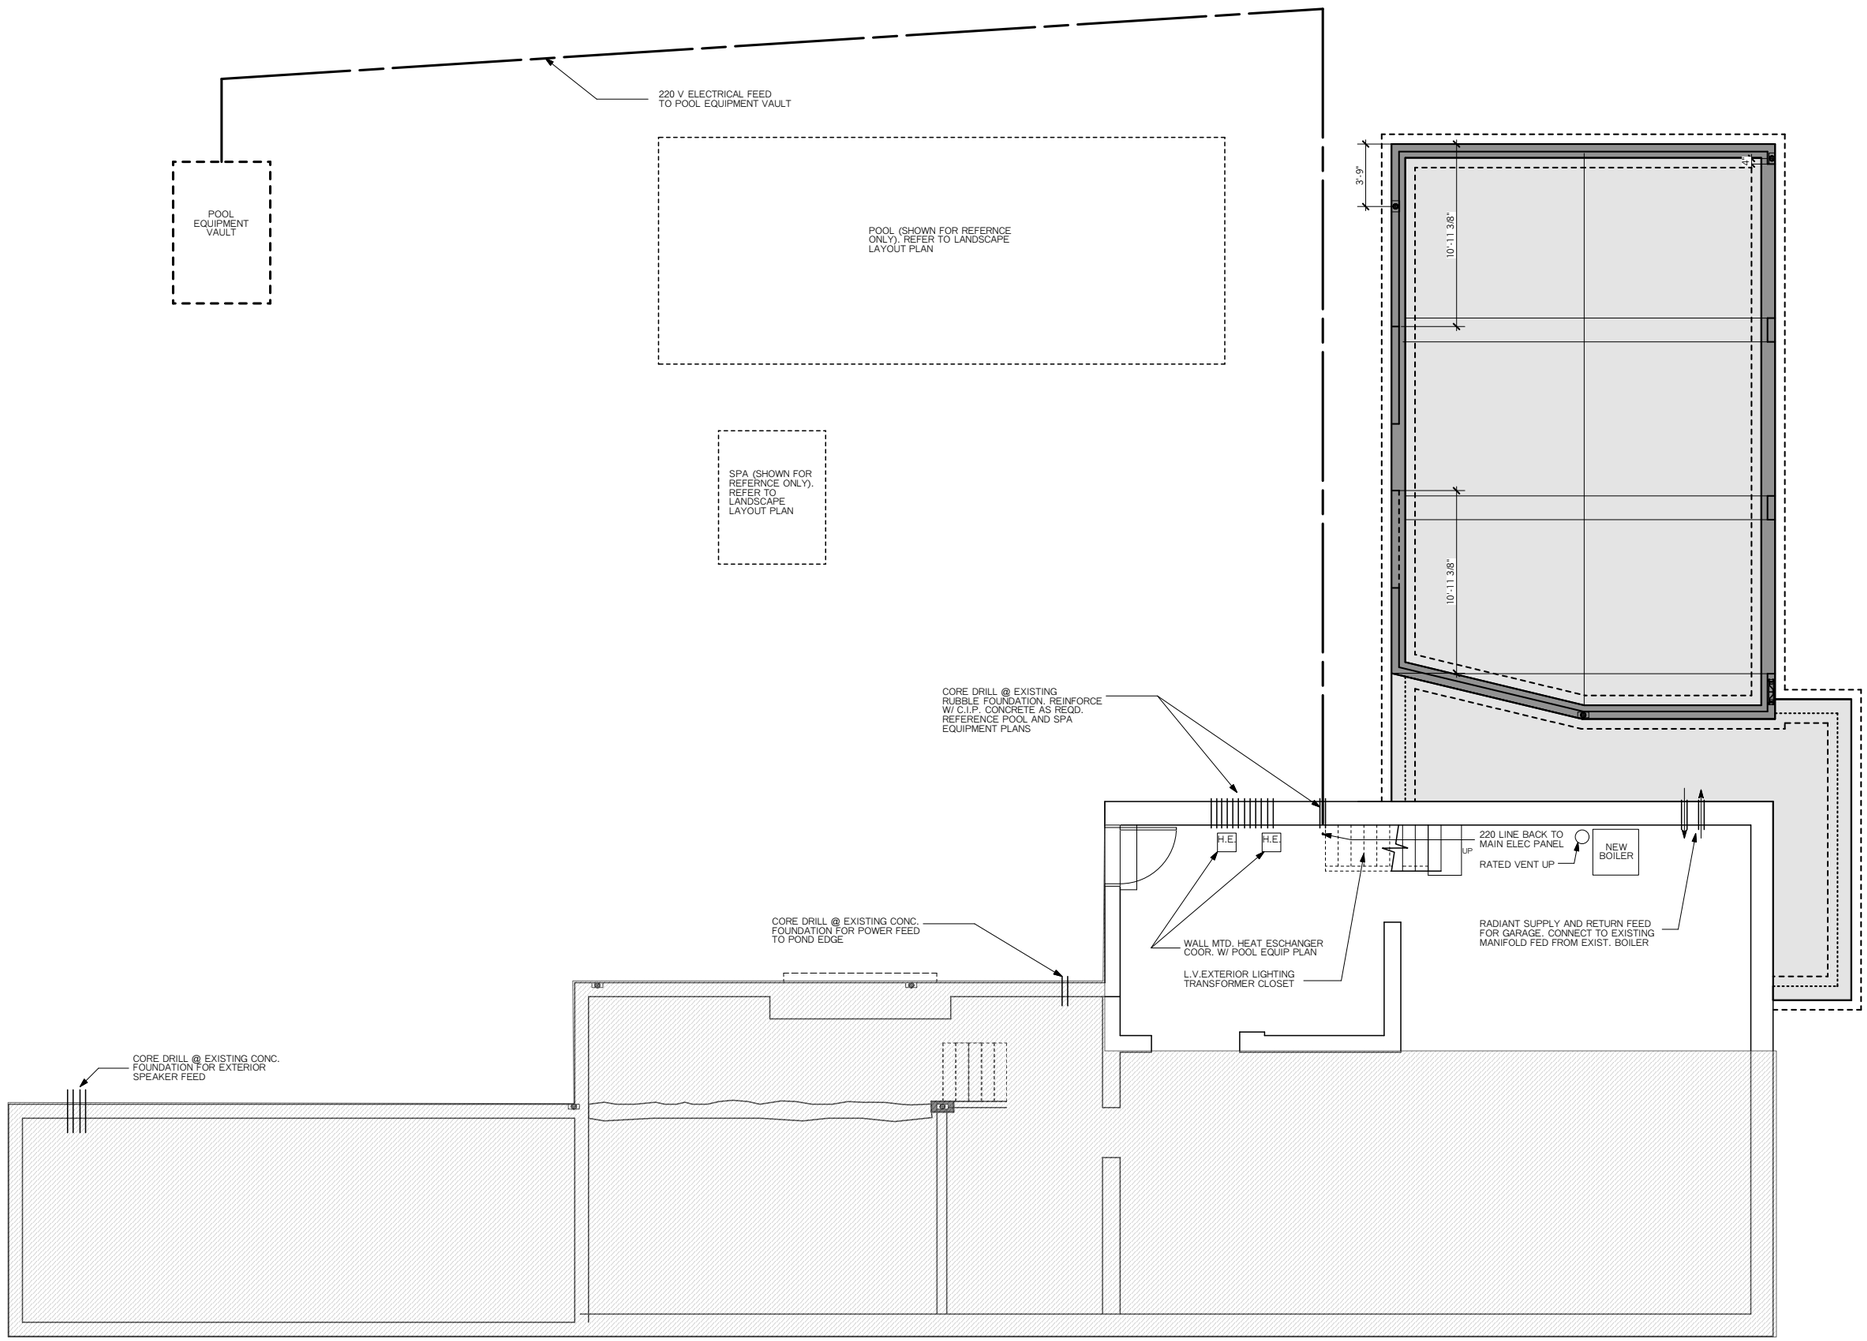

RENOVATIONS

204 PLEASANT STREET
ARLINGTON, MA

ANDREW COHEN
ARCHITECTS

30 Boston Post Road
Wayland, MA 01778
T : 508 358 1077
F : 508 358 1020
www.andrewcohenarchitects.com

ISSUANCE	DATE
PRICING	6 AUG 2010
PERMIT	8 OCT 2010
REV. 1	5 NOV. 2010
REV. 2	19 NOV. 2010

DATE

SCALE 1/4" =1'-0"

BASEMENT PHASE 2 PLAN

A-105